



# FASE 1



topos arkitektur og design as

TILTAKSHAVER:  
Regionrådet i  
Kongsvingerregionen

PROSJEKT:  
4005 Ungdomsbolig prototype


TYPE TEGNING:  
4005 4005 O-house FASE 1

DATO:  
14-10-2020  
REVISJON:

ARB.NR:  
4005 FASE 2 VISJON  
SAMLET  
BL.NR.: 14.pln  
A20-7

SIGN:  
JGG  
KONTR.:  
JGG

MÅL:  
1:100  
(A3)

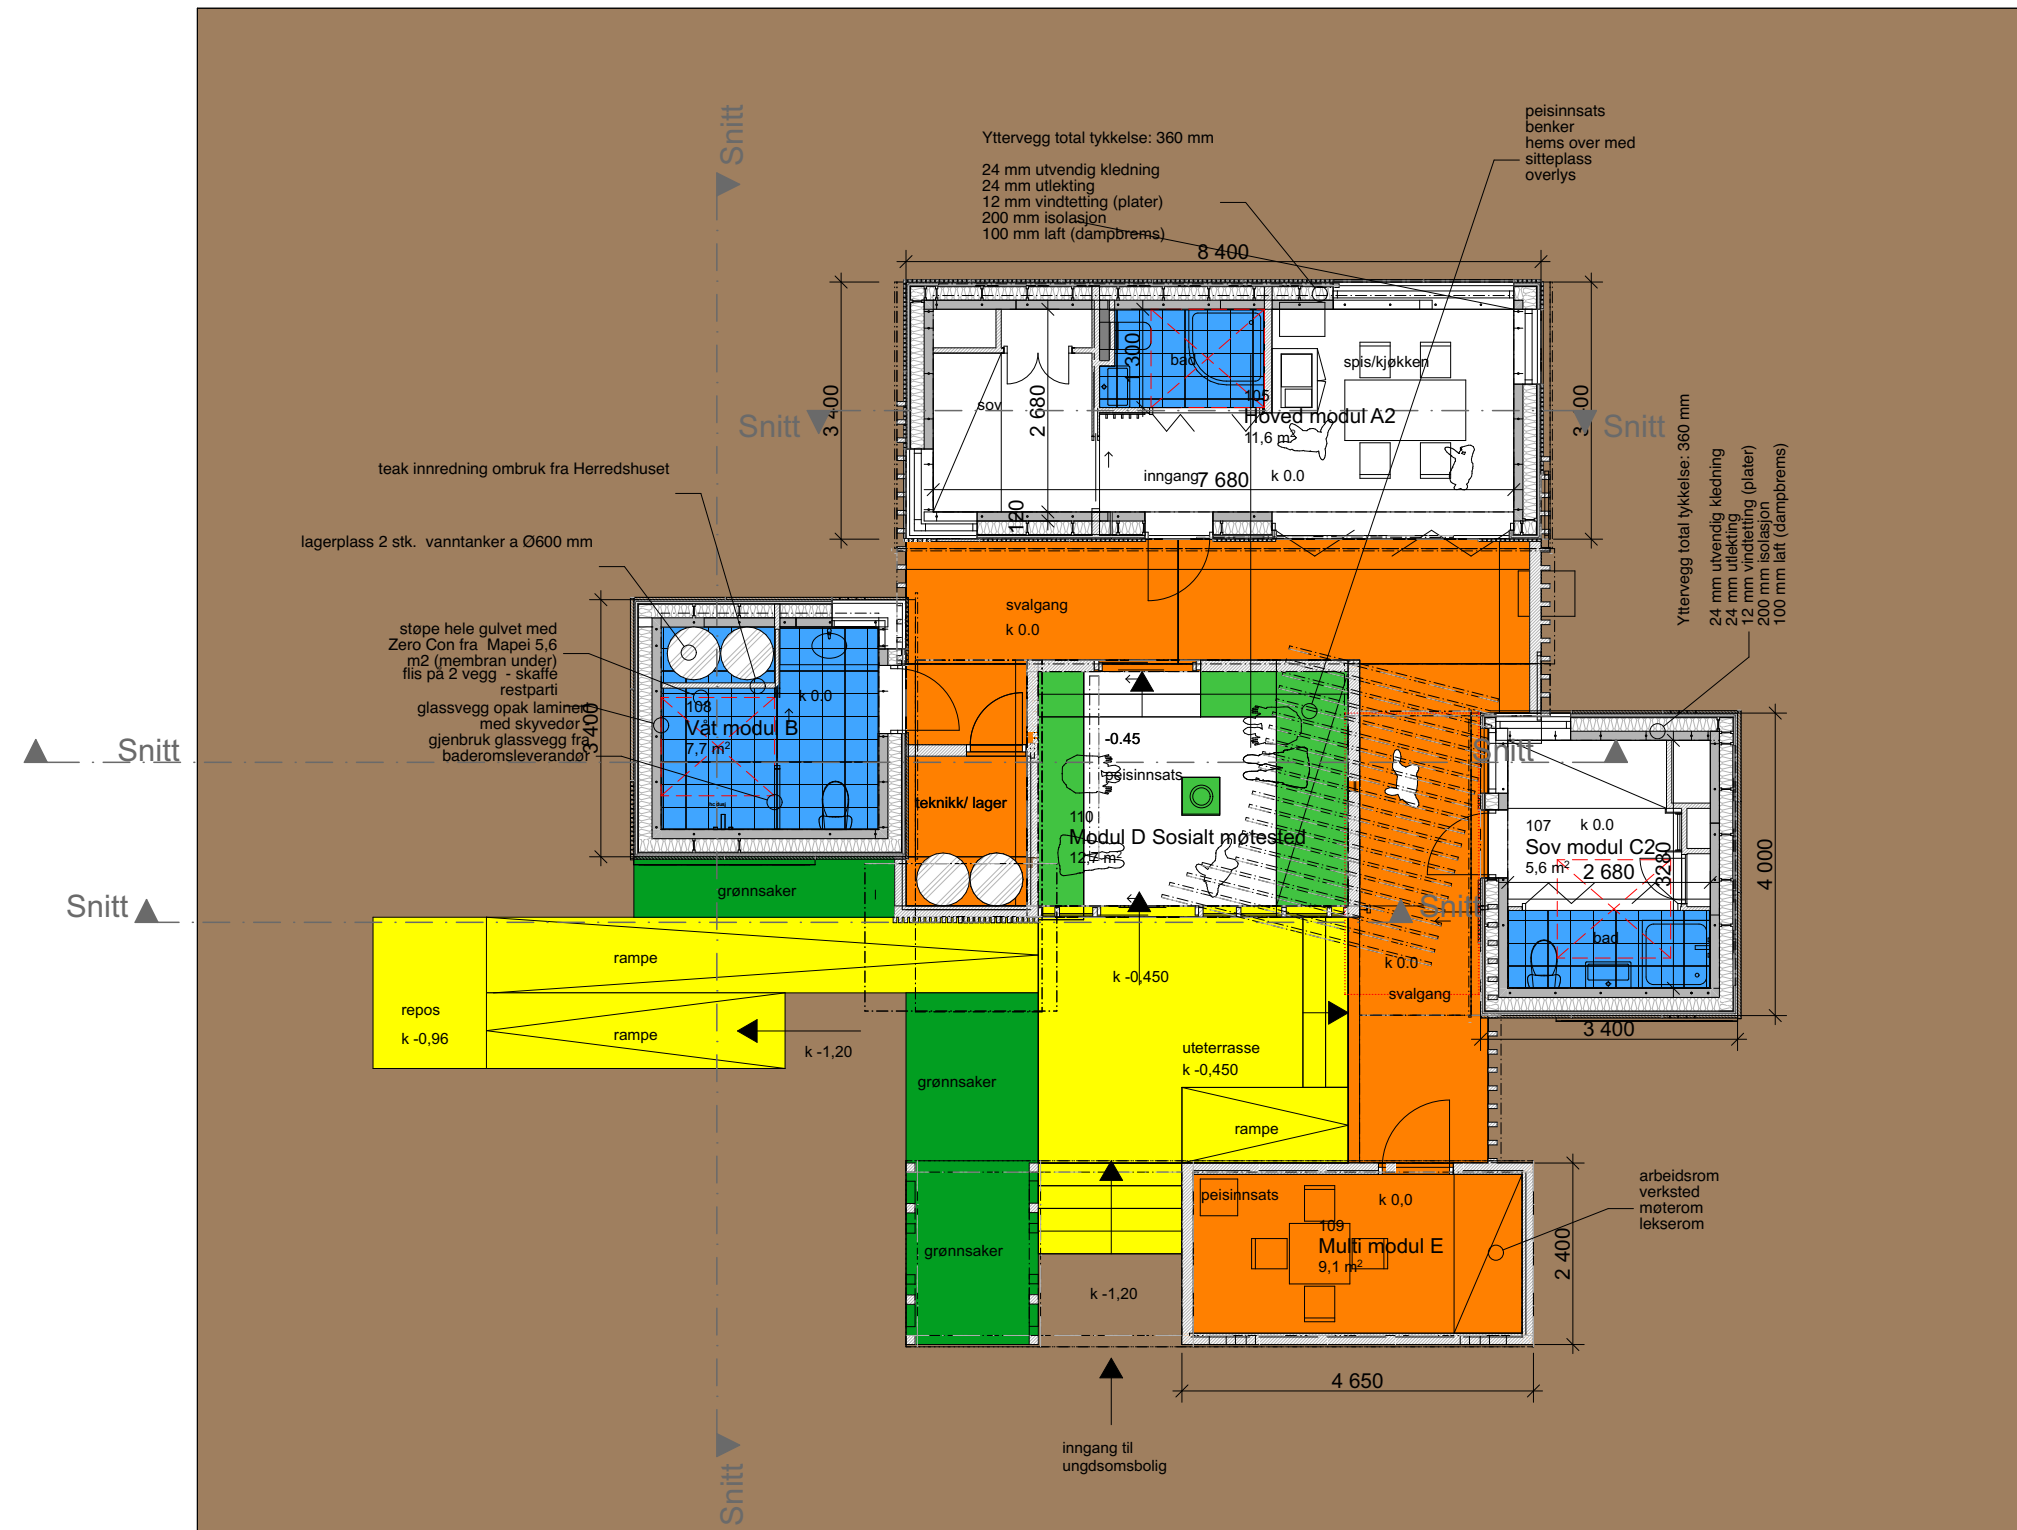

# FASE 2



topos arkitektur og design as

TILTAKSHAVER:  
Regionrådet i  
Kongsvingerregionen

PROSJEKT:  
4005 Ungdomsbolig prototype

TYPE TEGNING:  
4005 O-house FASE 2

DATO:  
14-10-2020

ARB.NR:  
4005 FASE 2 VISJON  
SAMLET  
2020-10-14.pln  
A20-8

SIGN:  
JGG  
KONTR.:  
JGG

MÅL:  
1:100  
(A3)